

Agenzia delle Entrate
CATASTO FABBRICATI
Ufficio Provinciale di
Milano

Dichiarazione protocollo n. MI0019725 del 18/01/2023

Comune di Milano

Via Giovanni Pascoli

civ. 18

Identificativi Catastali:

Sezione:

Foglio:

Particella:

Subalterno:

Compilata da:
Galletta Davide

Iscritto all'albo:
Architetti

Prov. Milano


N. 13734

Planimetria

Scheda n. 1

Scala 1:200

PIANO TERRA
(RIALZATO)
H=3,10m

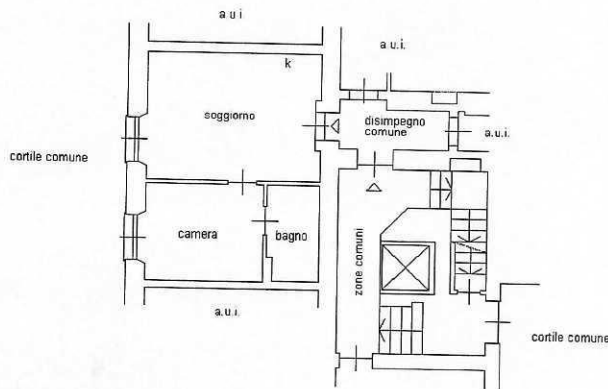

Ultima planimetria in atti

Data: 19/01/2023 - n. T357377 - Richiedente:

Totale schede: 1 - Formato di acquisizione: A4(210x297) - Formato stampa richiesto: A4(210x297)

**Agenzia delle Entrate
CATASTO FABBRICATI
Ufficio Provinciale di
Milano**

Dichiarazione protocollo n. MI0019725 del 18/01/2023

Comune di Milano

Via Giovanni Pascoli

civ. 18

Identificativi Catastali:

Sezione:

Foglio:

Particella:

Subalterno:

Compilata da:
Galletta Davide

Iscritto all'albo:
Architetti

Prov. Milano


N. 13734

Planimetria

Scheda n. 1

Scala 1:200

PIANO PRIMO SOTTOSTRADA

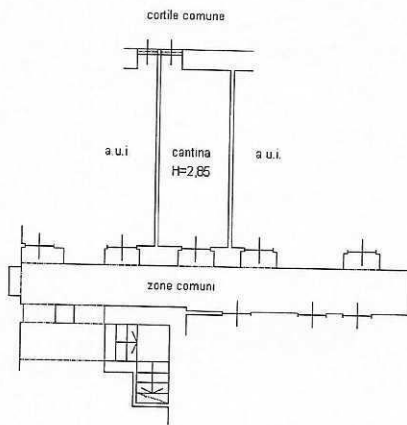

Ultima planimetria in atti

Data: 19/01/2023 - n. T357373 - Richiedente:

Totale schede: 1 - Formato di acquisizione: A4(210x297) - Formato stampa richiesto: A4(210x297)



Catasto dei Fabbricati - Situazione al 19/01/2023 - Comune di MILANO(F205) - < Foglio - Particella - Subalterno
VIA GIOVANNI PASCOLI n. 18 Piano S1