


genzia del Territorio  
**ATASTO FABBRICATI**  
 Ufficio Provinciale di  
 Milano


|   |                                    |
|---|------------------------------------|
| Dichiarazione protocollo n. _____ del _____ |                                    |
| Planimetria di u.i.u. in Comune di Milano   |                                    |
| Viale Abruzzi _____                         | civ. _____                         |
| Identificativi Catastali:                   | Compilata da:<br>Carizzoni Giorgio |
| Sezione: _____                              | Iscritto all'albo:<br>Architetti   |
| Foglio: _____                               | Prov. Milano _____                 |
| Particella: _____                           | N. 10316                           |
| Subalterno: _____                           |                                    |

Scheda n. 1      Scala 1:200

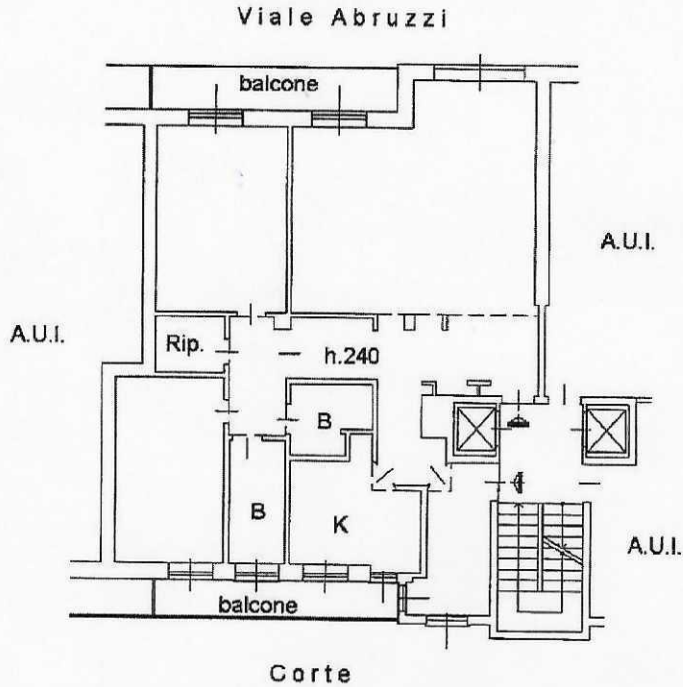

**PIANO SETTIMO**

h. 290

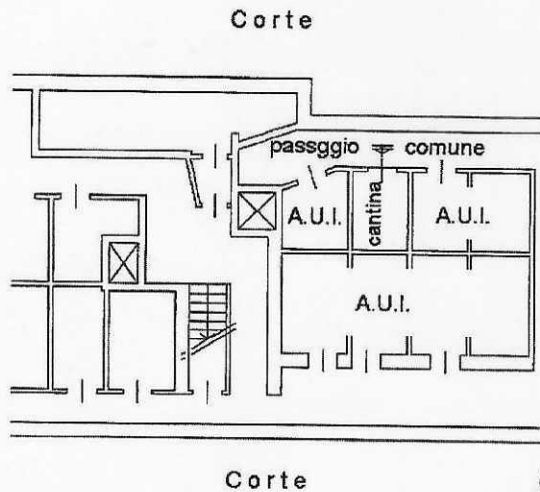

**PIANO SECONDO INTERRATO**

h. 290

ORDINE DEGLI ARCHITETTI FABBRICATORI  
 DELLA PROVINCIA DI MILANO  
 CARIZZONI  
 GIORGIO FRANCESCO  
 architetto  
 10316

*Giorgio Carizzoni*

