


MILANO  
MILANO

Ufficio delle Entrate  
ISTITUTO FABBRICATI  
Ufficio Provinciale di  
Milano


Dichiarazione protocollo n. _____ del _____	
Comune di Milano _____ civ. _____	
Identificativi Catastali:	Compilata da: Rainoldi Franco Virginio
Sezione:	Iscritto all'albo: Geometri
Foglio:	Prov. Milano
Particella:	
Subalterno:	

Carta  
n. 1 Scala 1:200

tezza  
cm

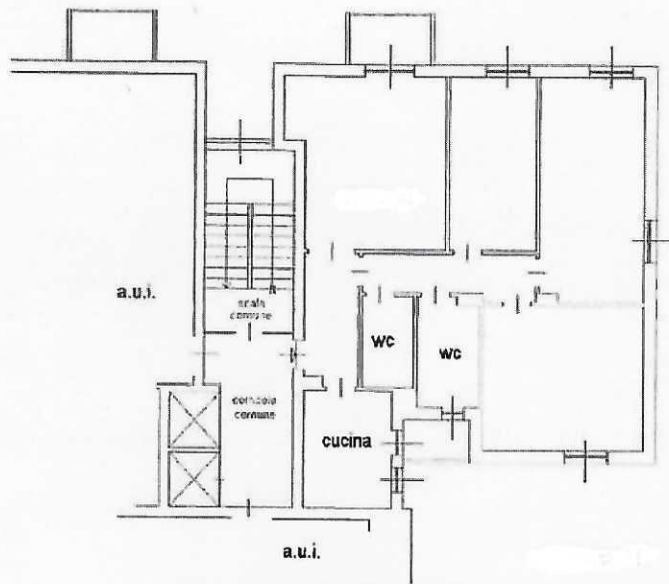

Piano QUARTO

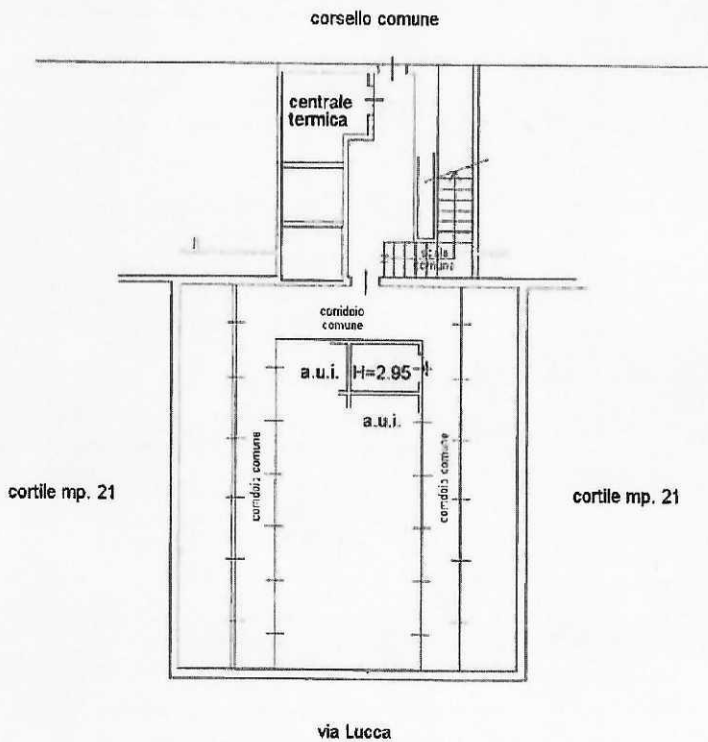

Piano PRIMO SOTTOSTRADA

GEOM. RAINOLDI FRANCO VIRGINIO  
 N. 7177

