


Planimetria

Scheda n. 1

Scala 1:200

**PIANO SECONDO**

H= 2.90

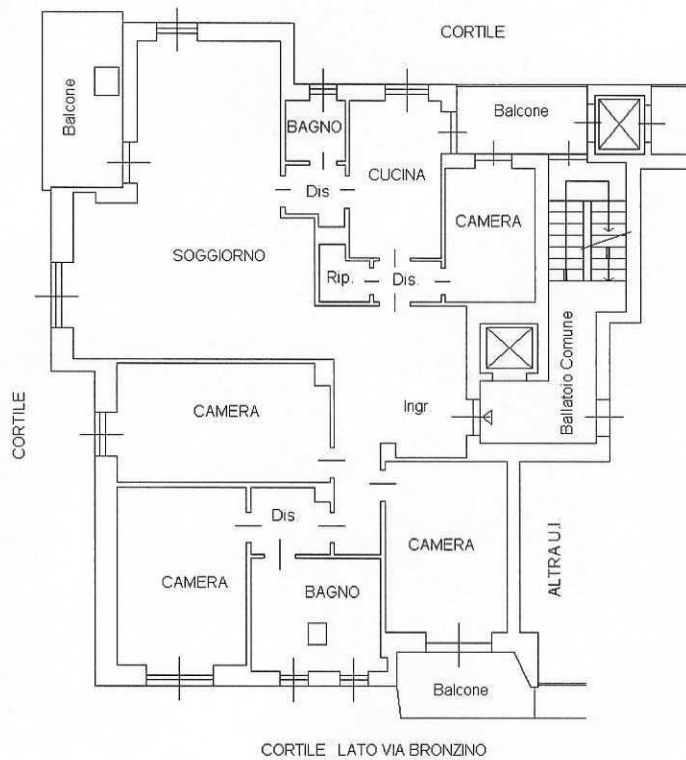

- Subalterno  
 - Particella  
 - Foglio  
 - Comune di MILANO(F205)  
 - Situazione al  
 Catasto dei Fabbricati -  
 VIA DDONIZIO