

**Agenzia delle Entrate
CATASTO FABBRICATI
Ufficio Provinciale di
Milano**

Dichiarazione protocollo n. MI0142114 del 20/03/2017

Planimetria di u.i.u. in Comune di Milano

Via Caio Secondo Plinio

civ. 45

Identificativi Catastali:

Sezione:

Foglio:

Particella:

Subalterno:



Compilata da:
Zola Marco

Iscritto all'albo:
Geometri


Prov. Milano

ceda n. 1


Scala 1:200

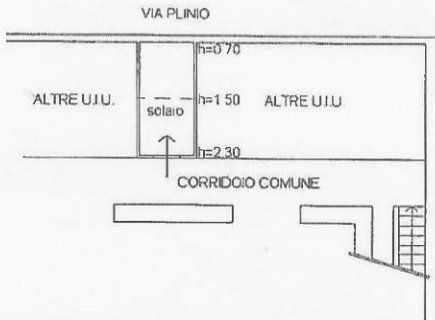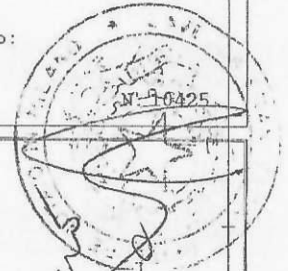

PIANO QUINTO - sottotetto

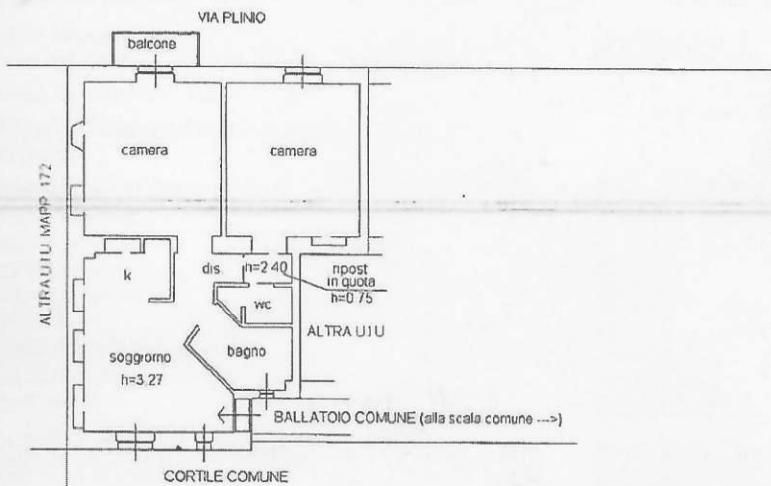

PIANO PRIMO

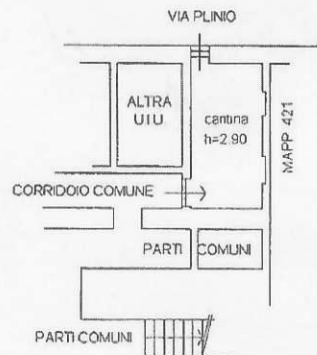

PIANO PRIMO SOTTOSTRADA - S1

ORIENTAMENTO



*Antonio Gardellini
Robbia Campagna*

*Luca...
Cecilia...
Ingegnere...
Mapp. 172*

Subalterno: Particella: Foglio: Comune di MILANO (F205) - < Foglio: Catasto dei Fabbricati - Situazione al 22/03/2017 - VIA PLINIO n. 45 piano: 1-5-S1;

Planimetria in atti

22/03/2017 - n. T260796 - Richiedente:

Formato di acquisizione: A4(210x297) - Formato stampa richiesto: A4(210x297)