

**Agenzia del Territorio  
CATASTO FABBRICATI  
Ufficio Provinciale di  
Milano**

Dichiarazione protocollo n. del 2024

Planimetria di u.i.u. in Comune di Milano

Via Francesco De Sanctis

civ. 41

Identificativi Catastali:

Sezione:

Foglio:

Particella:

Subalterno:

Compilata da:  
Pellicciotta Gabriella

Iscritto all'albo:  
Geometri

Prov. Milano

N. 7950


Scheda n. 1

Scala 1:200

cortile comune mapp. 366


**PIANO QUARTO**

H 2.75

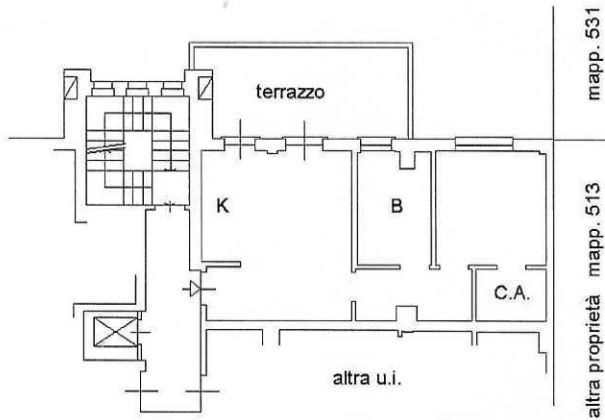

**PIANO INTERRATO**

H 2.50

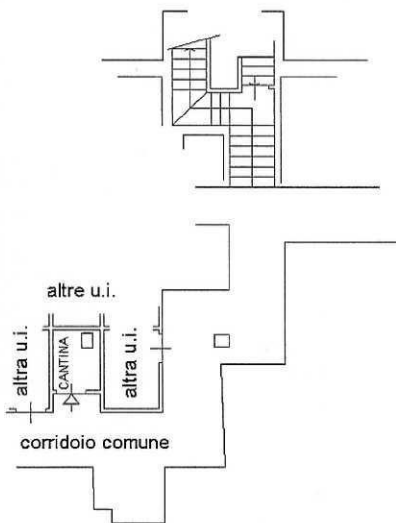

Ultima planimetria in atti