

**Agenzia del Territorio
CATASTO FABBRICATI
Ufficio Provinciale di
Milano**

Dichiarazione protocollo n. _____ del _____

Planimetria di u.i.u. in Comune di Milano

Piazza Lega Lombarda

Civ. _____

Identificativi Catastali :

Sezione : _____

Foglio : _____

Particella : _____

Subalterno : _____

Compilata da :

Terragni Fabio Antonio

Iscritto all' albo :

Geometri


Prov. Milano

N. 8229

scheda n. 1 Scala 1: 200

[Handwritten signature]

[Handwritten signature]

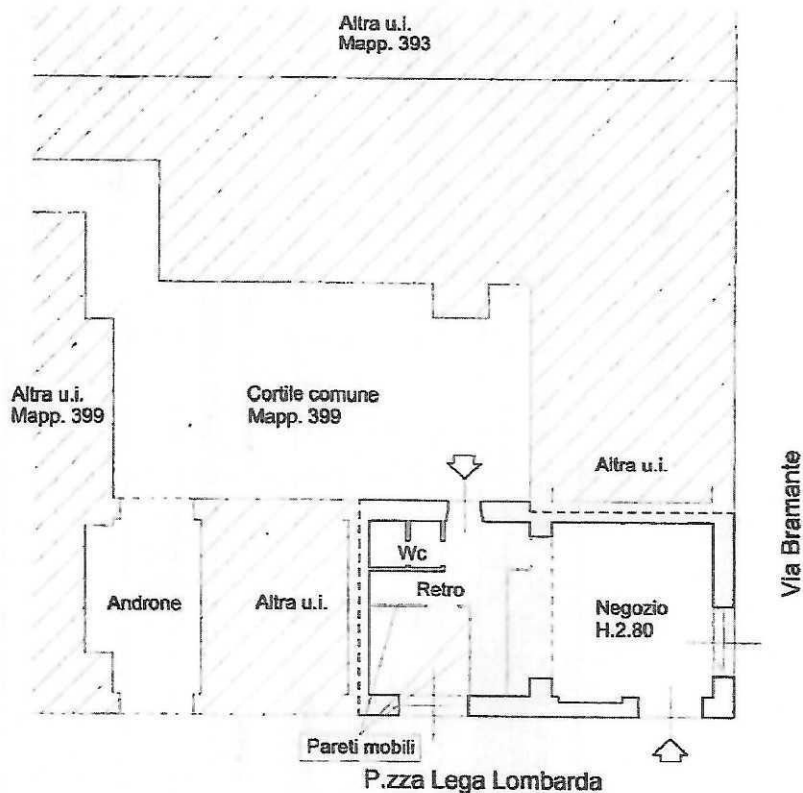

PIANO TERRA

