

**Agenzia del Territorio  
CATASTO FABBRICATI  
Ufficio Provinciale di  
Milano**

Dichiarazione protocollo n. MI0149500 del 27/03/2013

Planimetria di u.i.u. in Comune di Milano

Viale Regina Margherita

civ. 26

Identificativi Catastali:

Sezione:

Foglio:

Particella:

Subalterno:

Compilata da:  
Miragoli Mauro


Iscritto all'albo:  
Geometri

Prov. Milano

N. 09044

Scheda n. 1

Scala 1:200

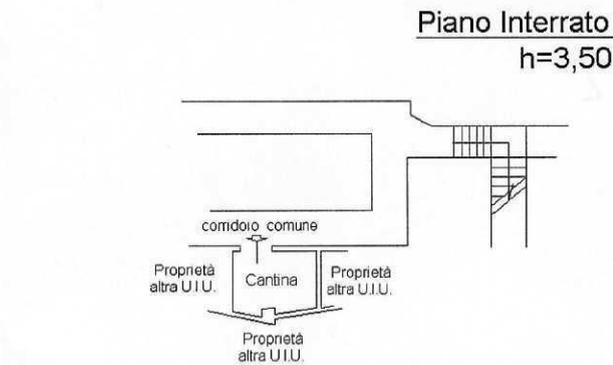

ORIENTAMENTO



Ultima planimetria in atti