

Agenzia delle Entrate
CATASTO FABBRICATI
 Ufficio provinciale di
 Milano

Dichiarazione protocollo n. del

Comune di Milano

Via Tertulliano

del

civ. 61

Identificativi Catastali:

Sezione:
 Foglio: **56**
 Particella: **56**
 Subalterno: **7**

Compilata da:
 Raffaglio Paolo


Iscritto all'albo:
 Architetti

Prov. Milano


N. 13167

Planimetria
 Scheda n. 1 Scala 1: 200


PIANO QUARTO
 H LOCALI 2,70 m

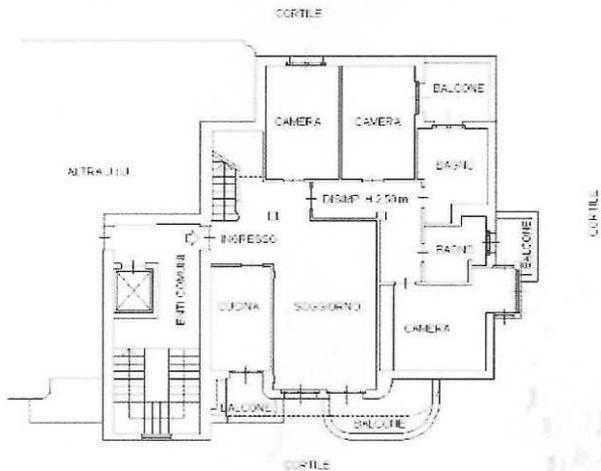


PIANO QUINTO
 H LOCALI 2,90 m

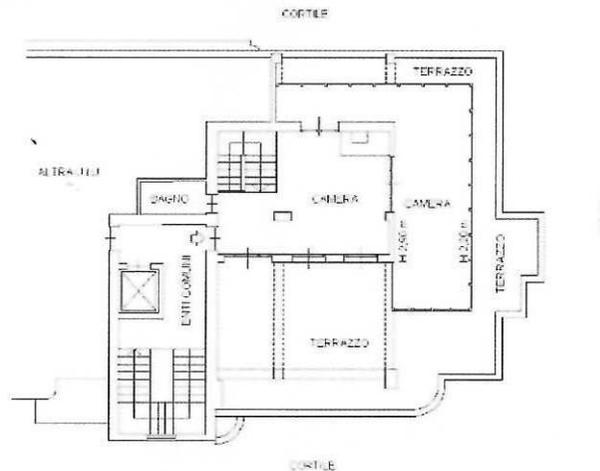

PIANO PRIMO SOTTOSTRADA
 H LOCALI 2,50 m

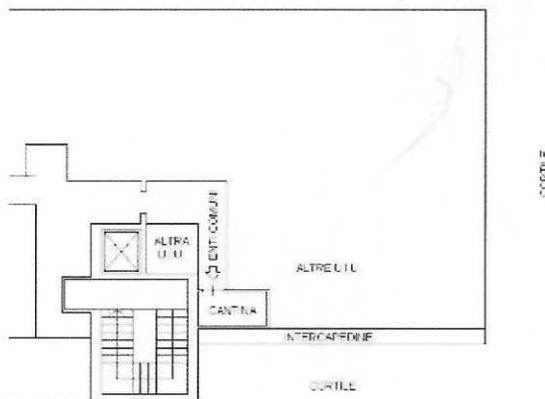

PIANO SESTO
 (COPERTURA)

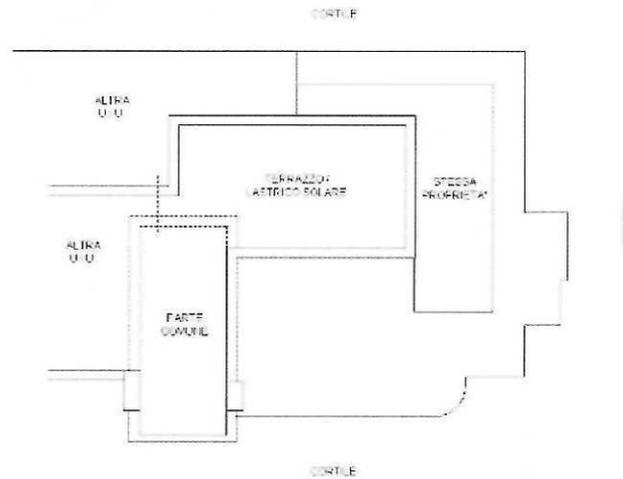

ORIENTAMENTO

